Steg 1

Schnitt B-B

M. 1 : 25

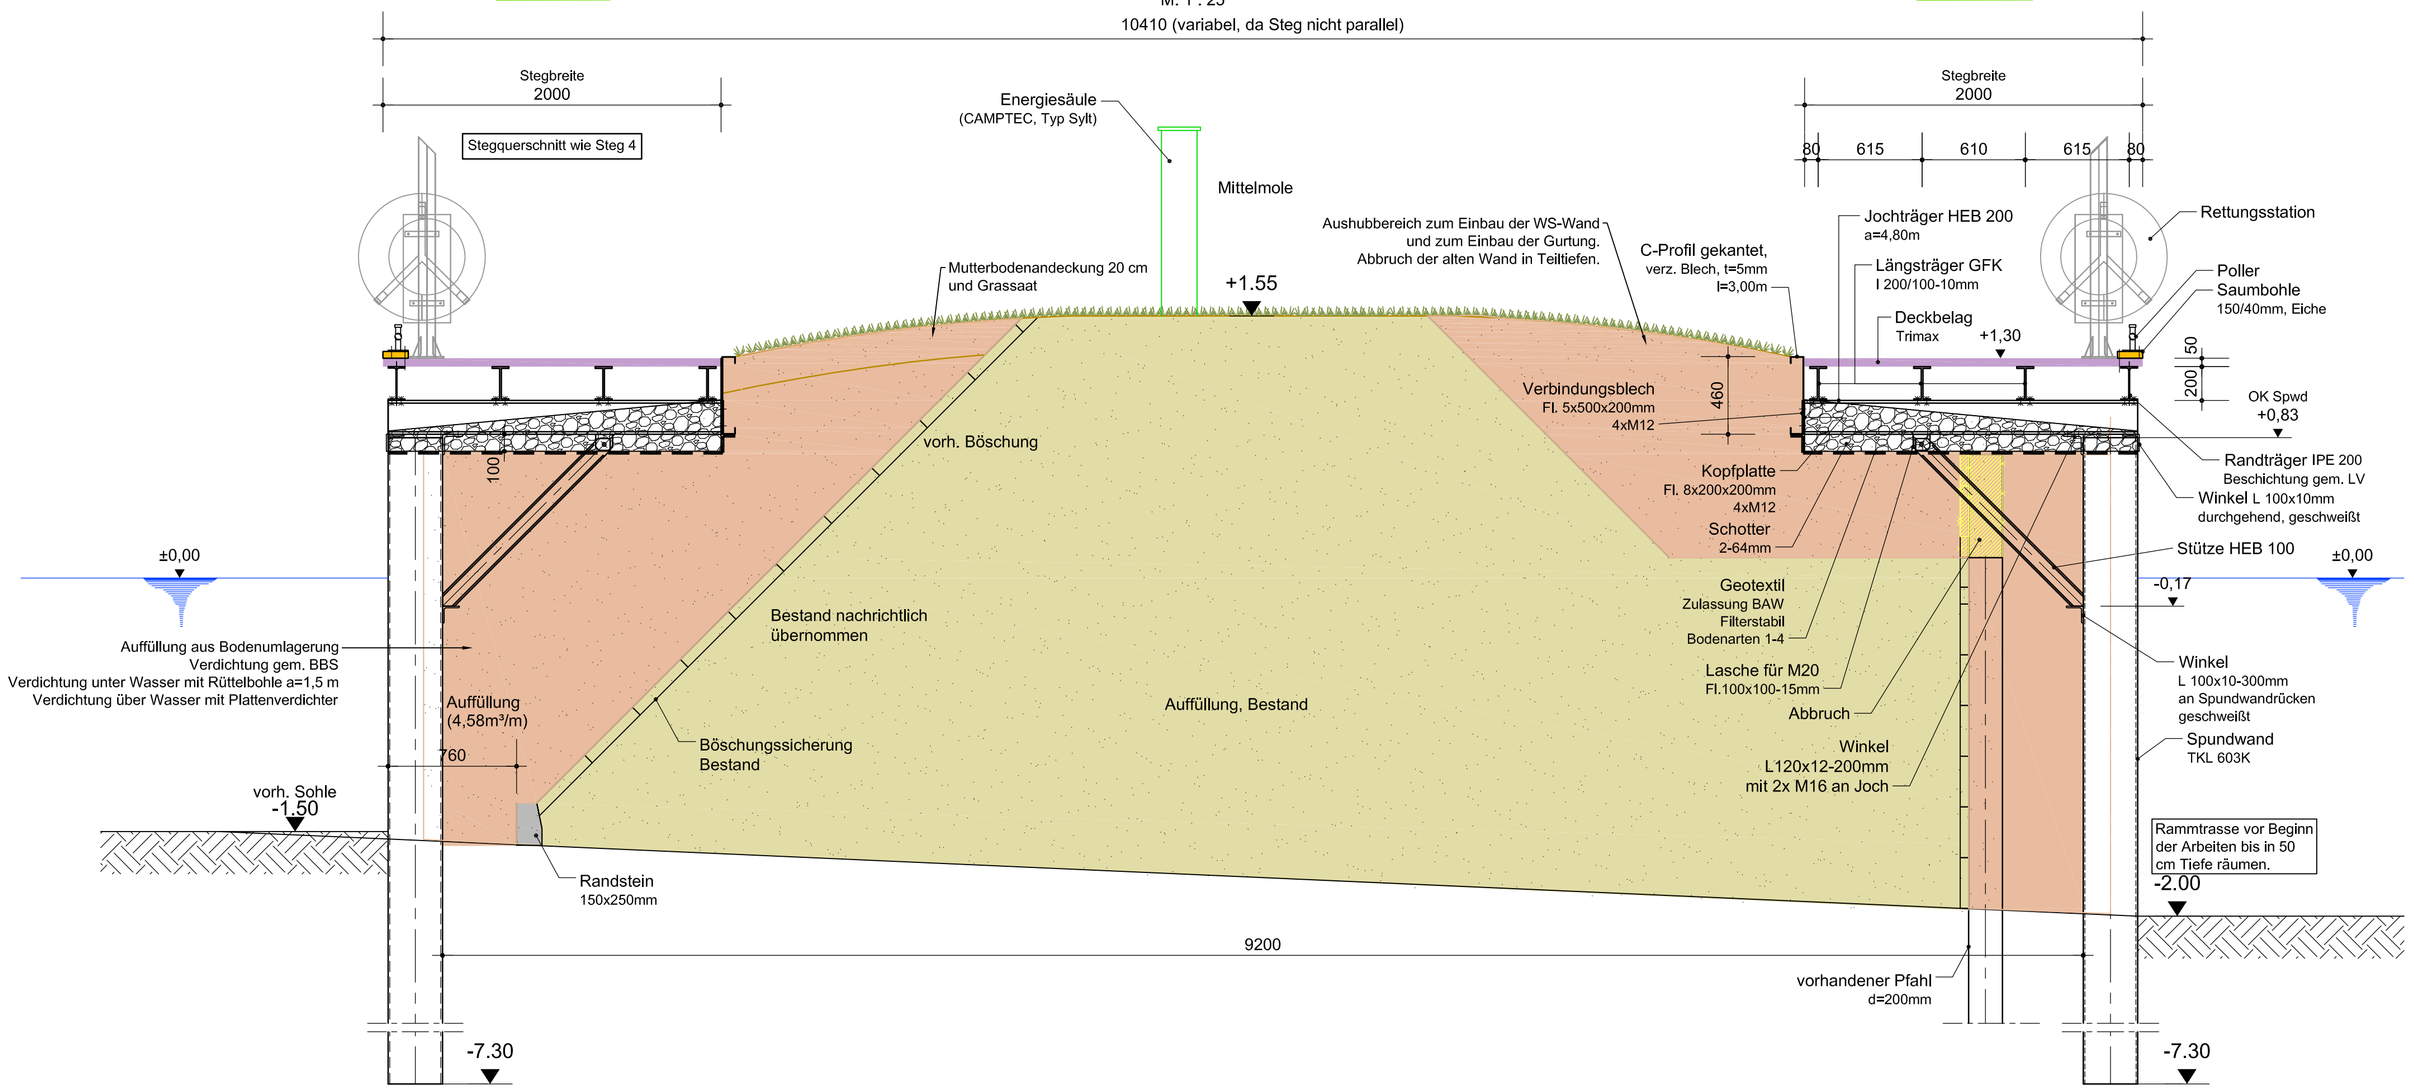

Steg 5

Schnitt C-C

M. 1 : 25

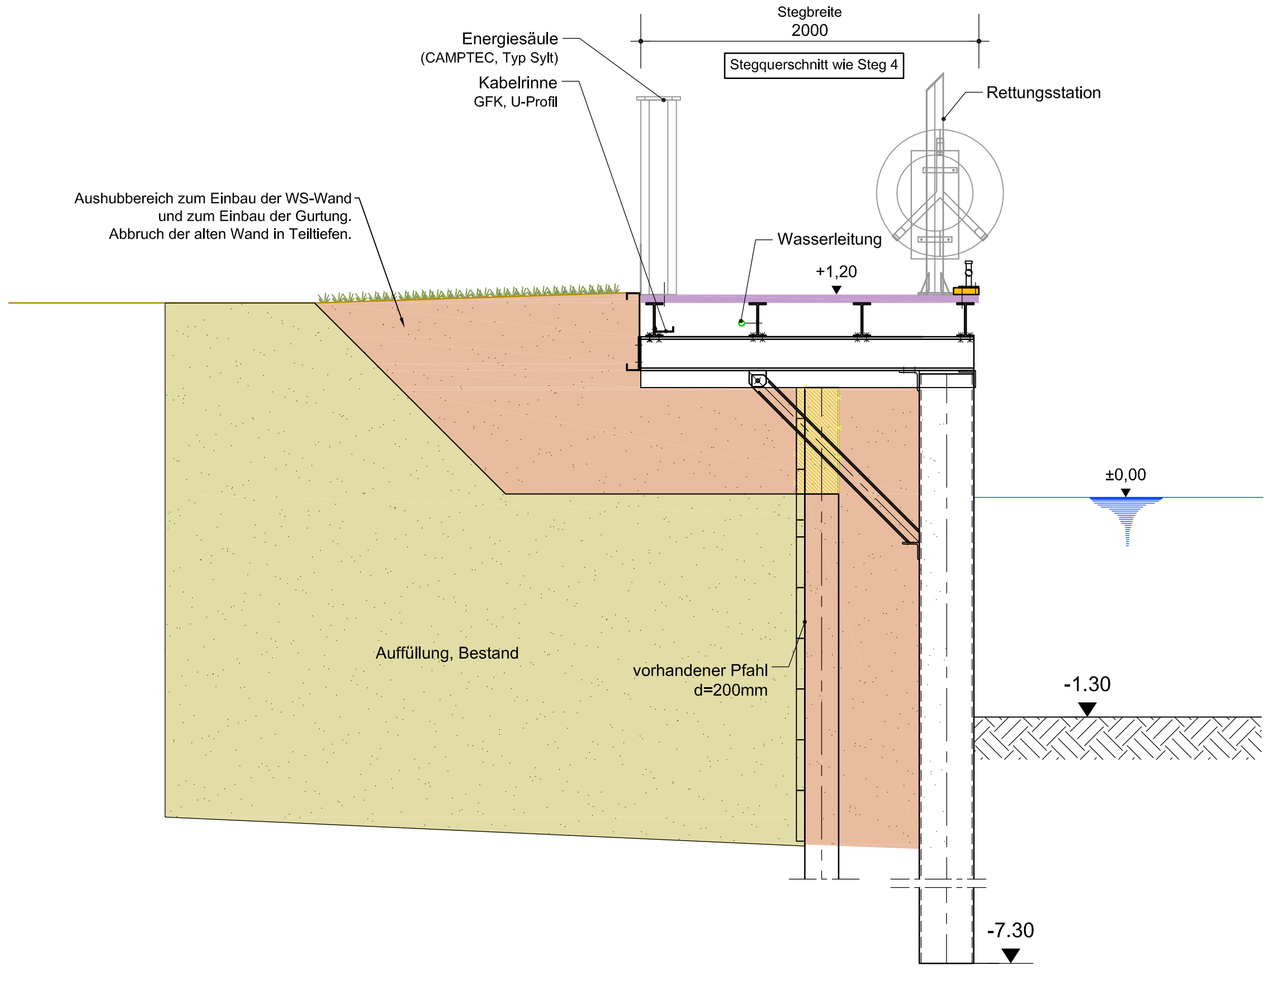

Hinweis:

- Elektrische Ausrüstung = Eigenleistung Verein
- Wasserversorgung = Eigenleistung Verein

18/05-5- 04

Index	Datum	Art der Änderung

Bauvorhaben

Sanierung Hafen Lemkenhafen

Bauherr

Segler-Verein-Lemkenhafen-Fehmarn e.V.

Am Hafen 3
23769 Fehmarn

Freigabe Bauherr

ITT - Port Consult GmbH

Börn 4
D - 24235 Laboe

Fon +49(0) 4343 180 99 - 0
Fax +49(0) 4343 180 99 - 79
E-Mail: info@itt-portconsult.com

Ausführungsplanung

Steg 1+4 - Schnitt B-B
Steg 5 - Schnitt C-C

bearbeitet	gezeichnet	geprüft	Maßstab	Zeichng.-Nr.
AB 25.09.18	sk/ra 25.09.18	TT 25.09.18	1:25	18/05-5- 04

Für diese Zeichnung behalte ich mir alle Rechte vor. Ohne mein e Zustimmung darf sie weder vervielfältigt, noch Dritten zugänglich gemacht oder durch den Empfänger oder Dritte in anderer Weise mißbräuchlich verwertet werden.