# Lageplan

M. 1 : 500




Basis für Lage:
Topografische Geländeaufnahme
vom 18.05.2018
GeoTop Vermessungs & Ingenieurbüro Berger

Hinweis:
- Elektrische Ausrüstung = Eigenleistung Verein
- Wasserversorgung = Eigenleistung Verein

18/05-5- 01

| Index | Datum | Art der Änderung |
|---|---|---|
| | | |
| | | |
| | | |
| | | |
| | | |
| | | |

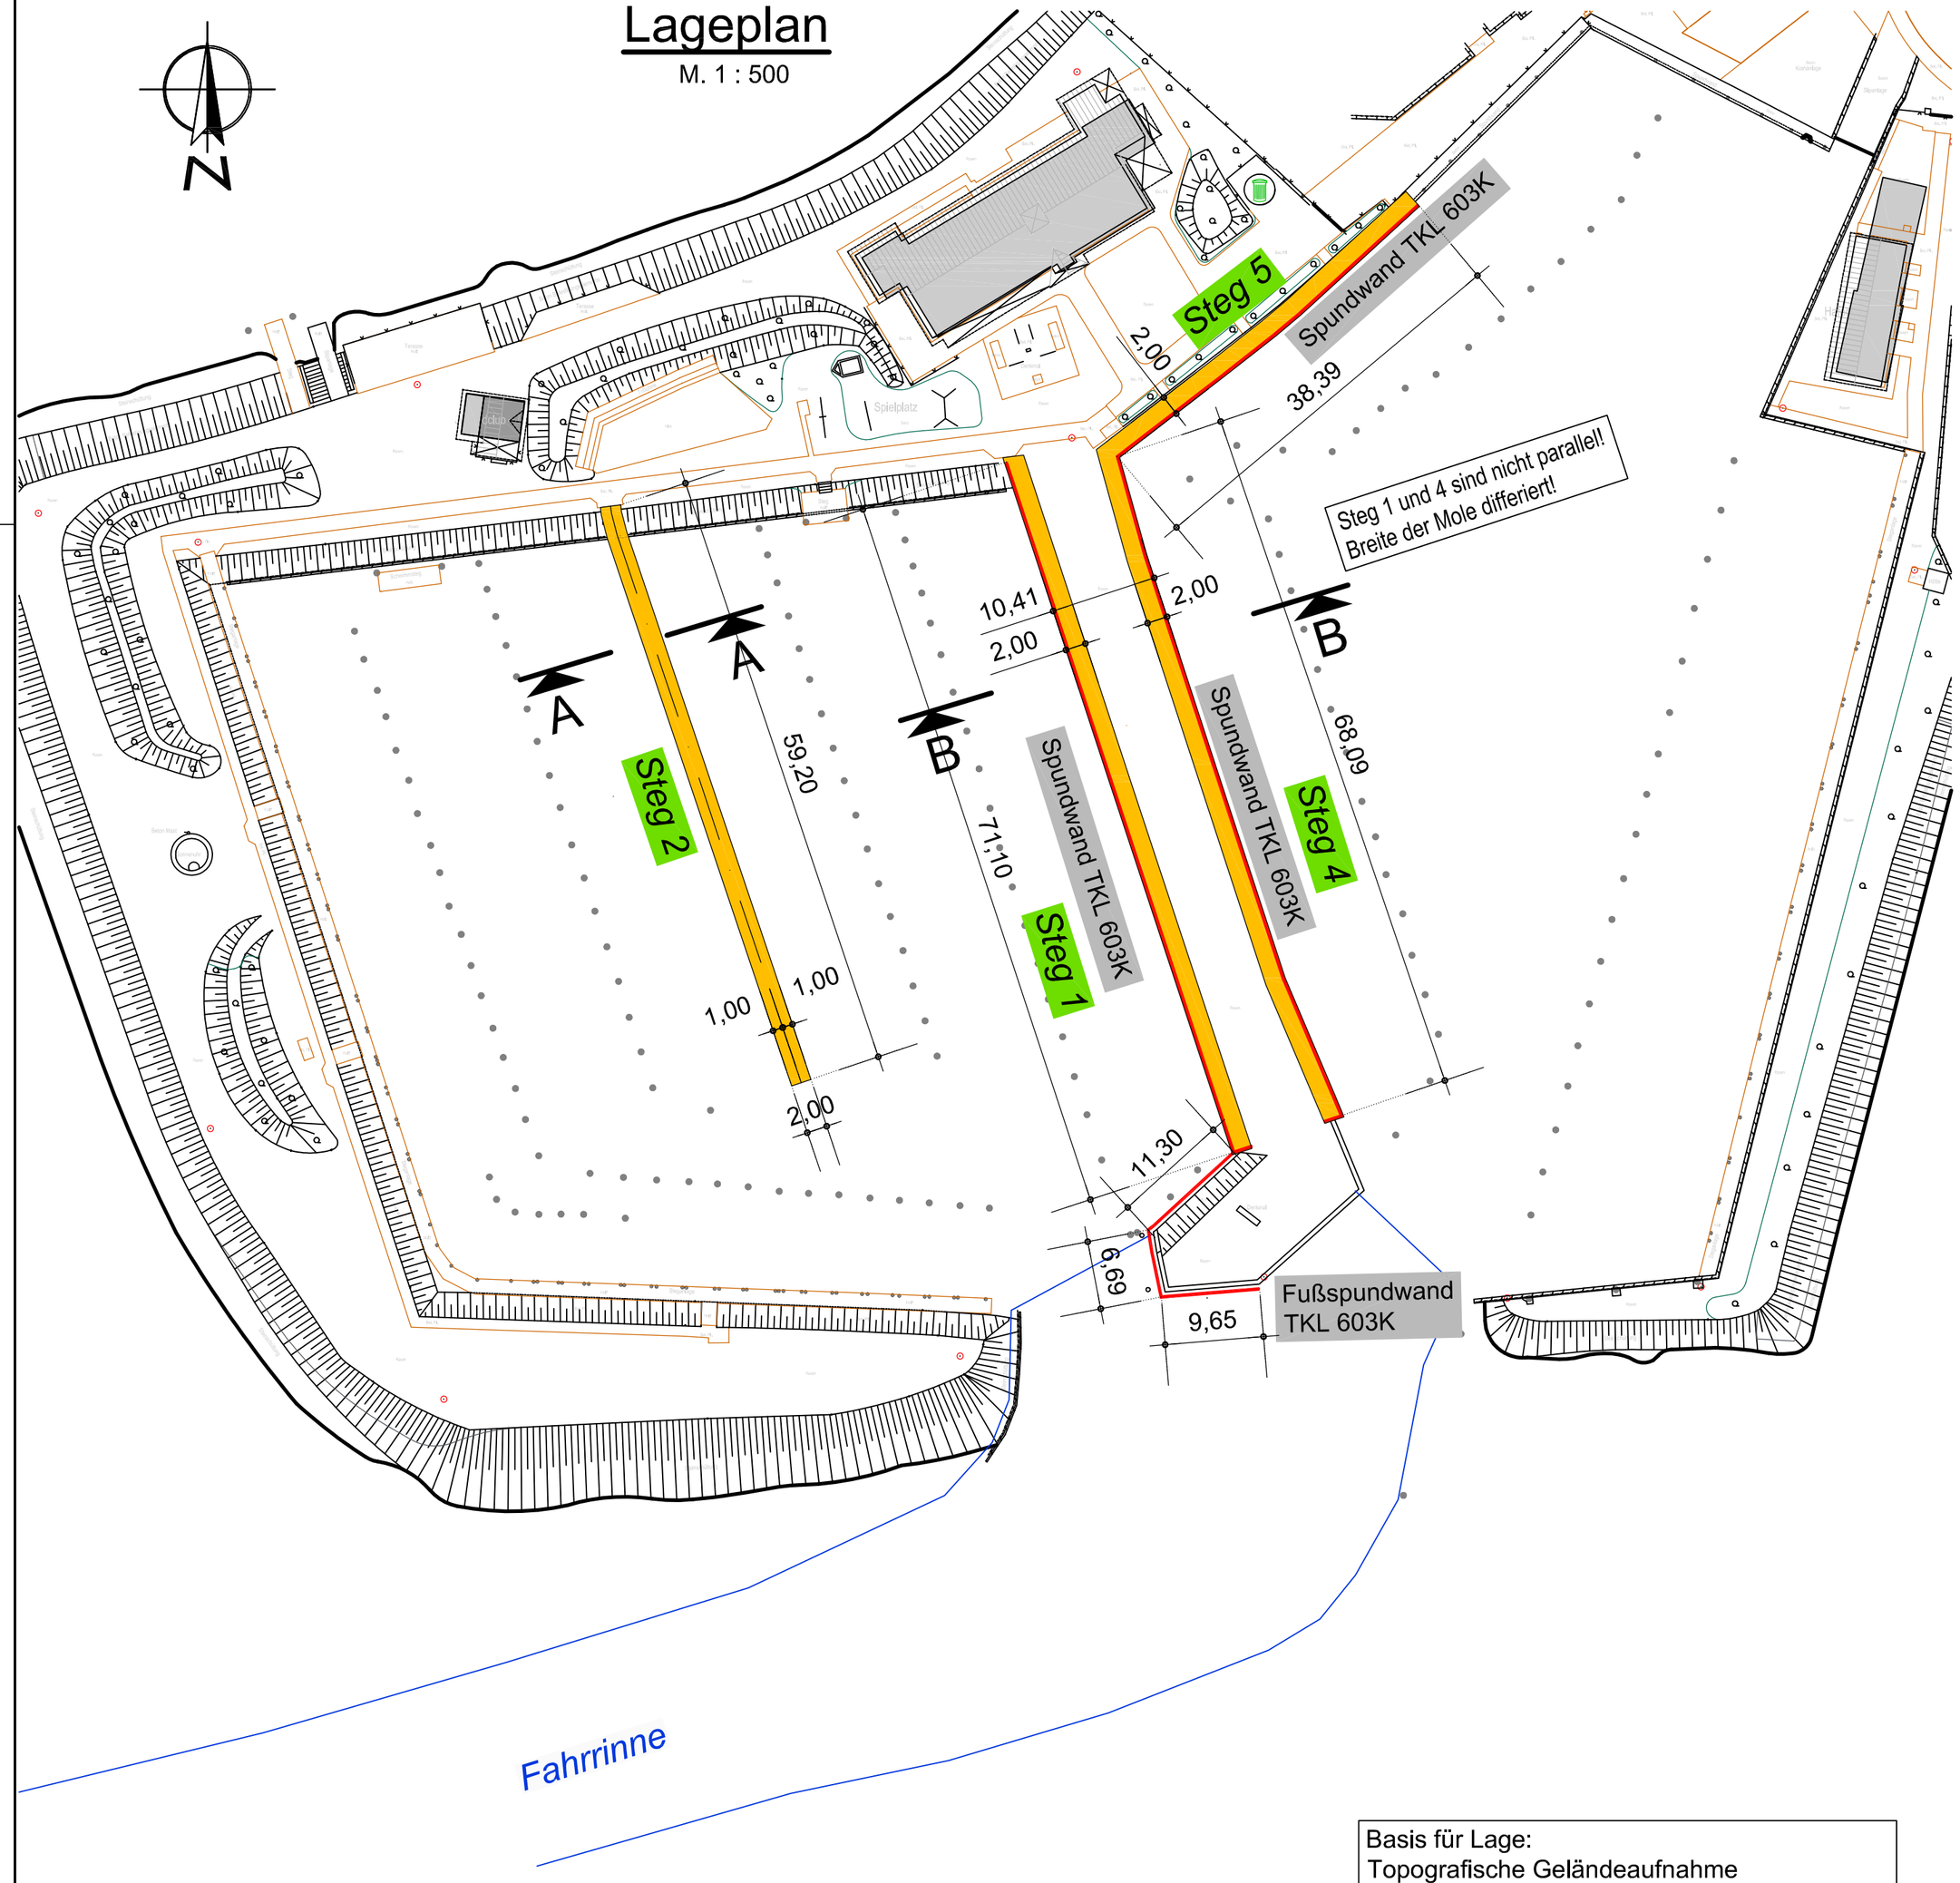


Bauvorhaben

## Sanierung Hafen Lemkenhafen


Bauherr

Segler-Verein-Lemkenhafen-Fehmarn e.V.

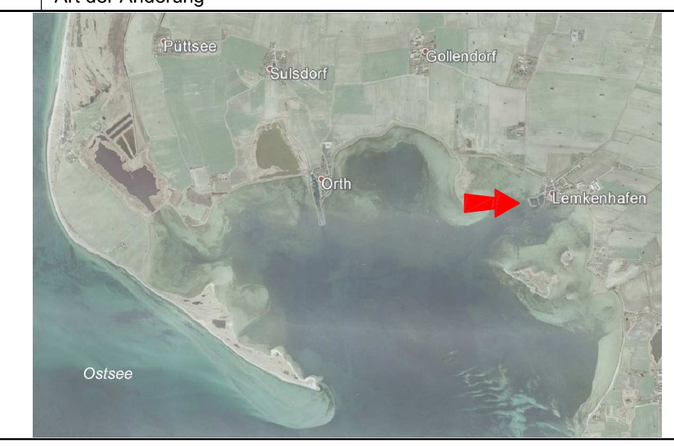Am Hafen 3
23769 Fehmarn

Freigabe Bauherr

ITT - Port Consult GmbH

Börn 4
D - 24235 Laboe

Fon +49(0) 4343 180 99 - 0
Fax +49(0) 4343 180 99 - 79
E-Mail: info@itt-portconsult.com


Ausführungsplanung

Lageplan
Erneuerung der Stege

| bearbeitet | gezeichnet | geprüft | Maßstab | Zeichng.-Nr. |
|---|---|---|---|---|
| AB 25.09.18 | wei/ra 25.09.18 | TT 25.09.18 | 1:500 | 18/05-5- 01 |

Für diese Zeichnung behalte ich mir alle Rechte vor. Ohne meine Zustimmung darf sie weder vervielfältigt, noch Dritten zugänglich gemacht oder durch den Empfänger oder Dritte in anderer Weise missbräuchlich verwertet werden.